


Parkeringsutredning Dpl Gnesta 16:8 mfl

Granskningsförslag 2021-05-05

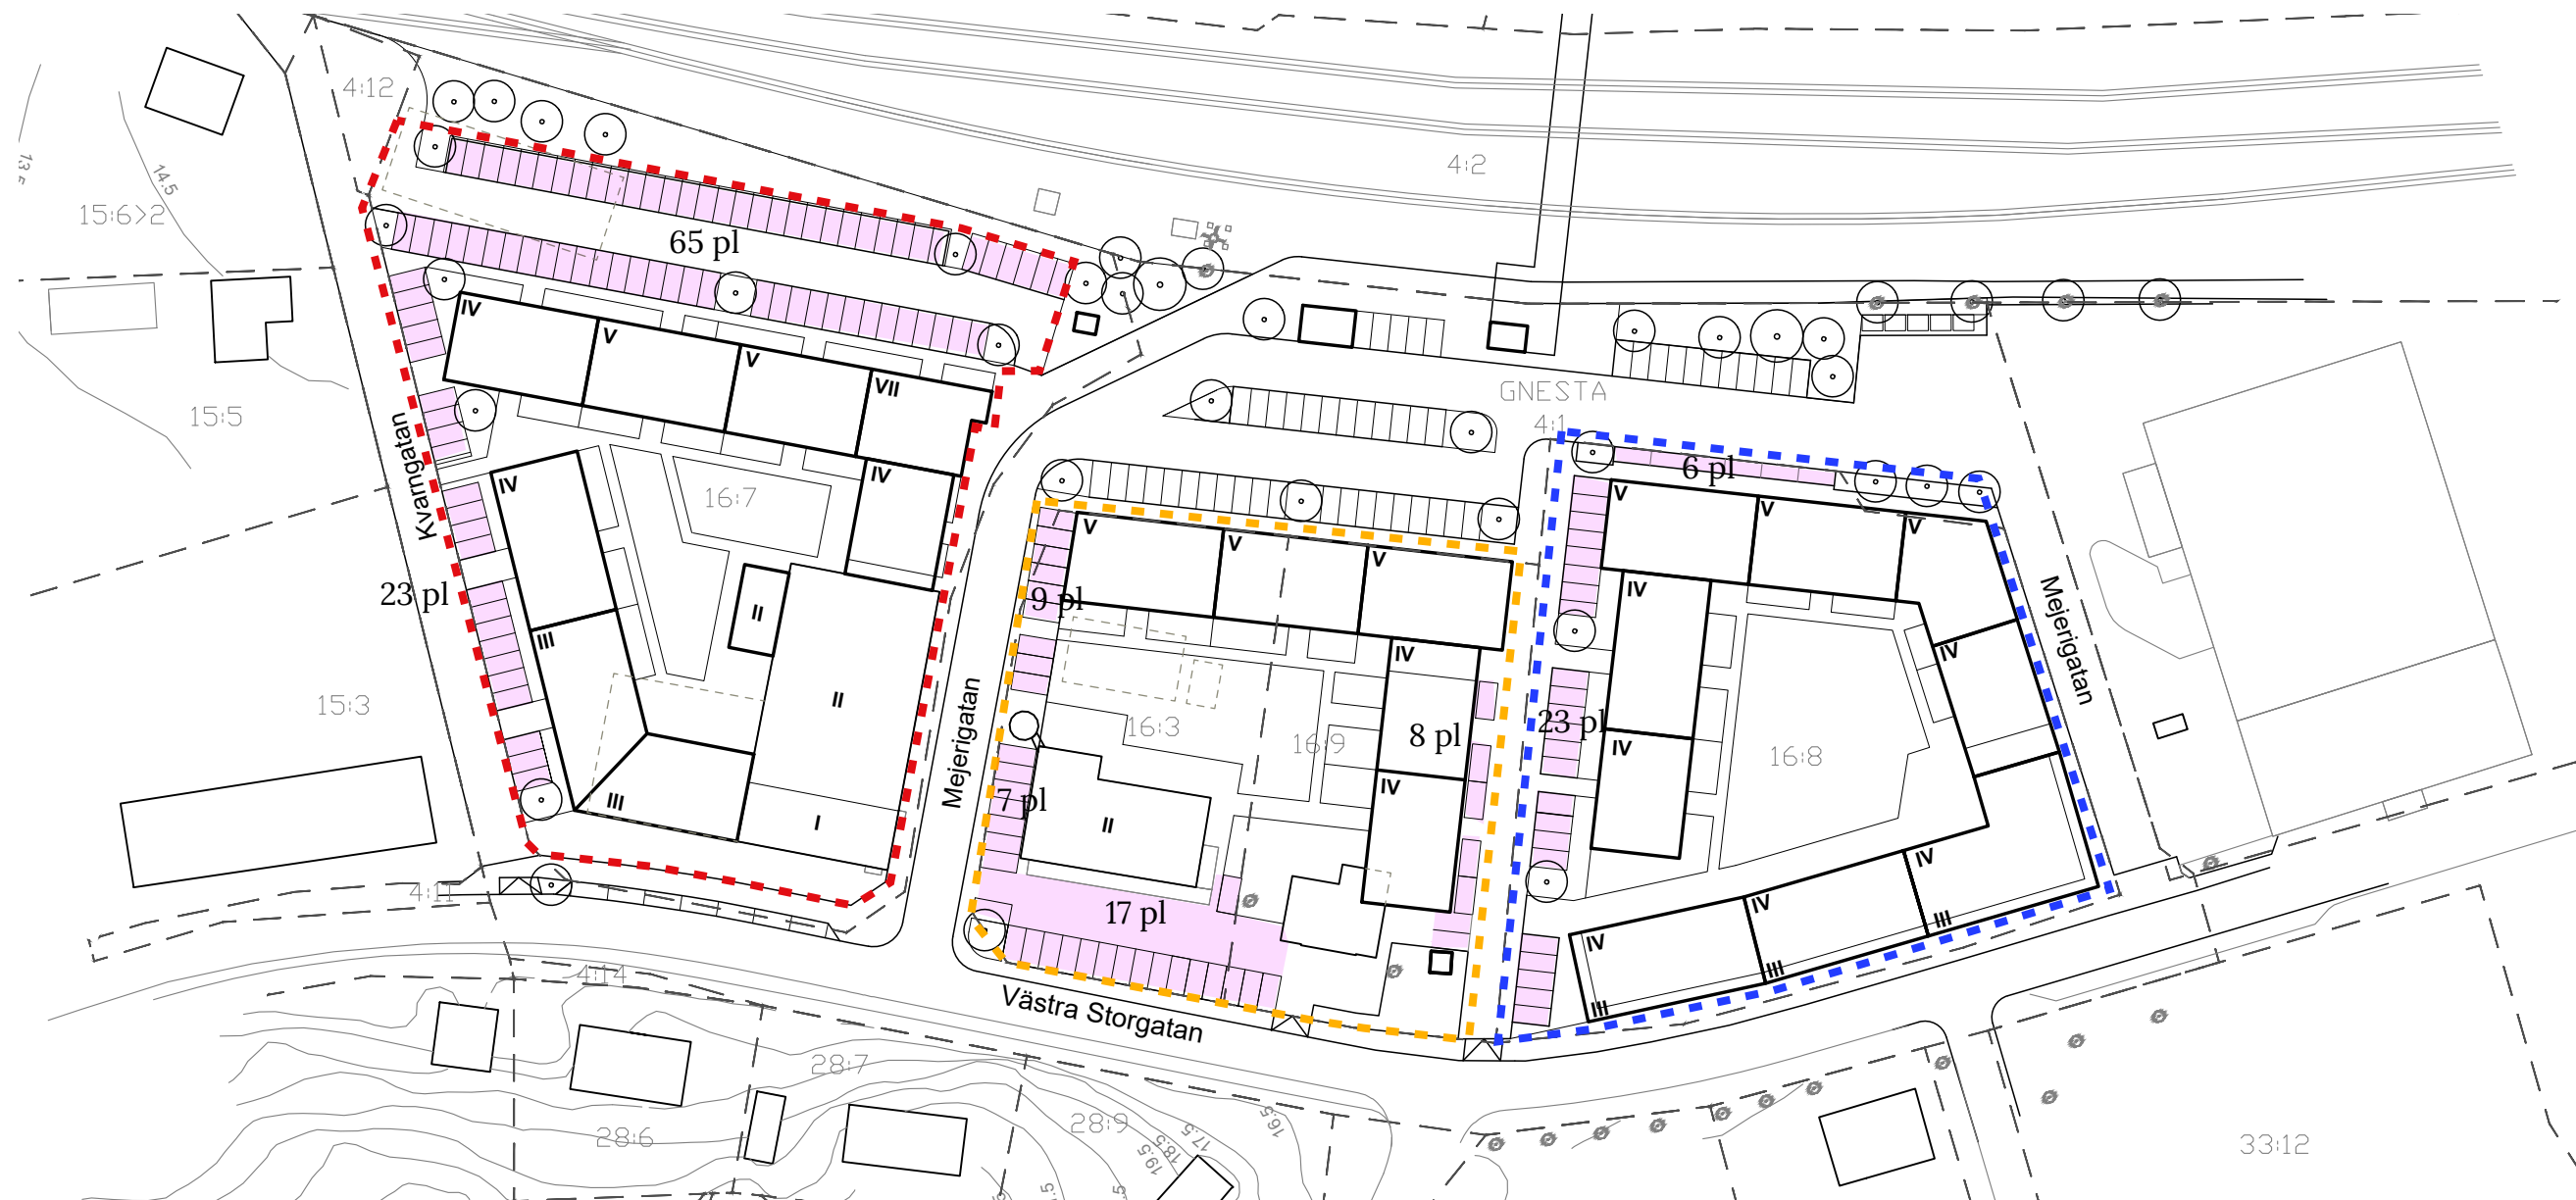

Granskningsförslag parkering för bil

 Bostadsparkering för bil

Totalt möjliggörs för ca 230 lägenheter och ca 160 parkeringsplatser för bil på kvartermark inom planområdet.
Dimensionerande p-norm 0,65 platser/lgh.

 **Granngården - ca 85 platser**

Bostäder: ca 75 lgh, ca 50 plaster.
Ca 35 platser inom Granngården är öronmärkta Powerbox.

 **Mejeriet - ca 40 platser**

Bostäder: ca 50 lgh, ca 35 plaster.
Bef verksamhet, ca 4 platser

 **Powerbox - ca 30 platser**

Bostäder: ca 100 lgh, ca 65 plaster.
Ca 35 platser inom Granngården öronmärkta för Powerbox.